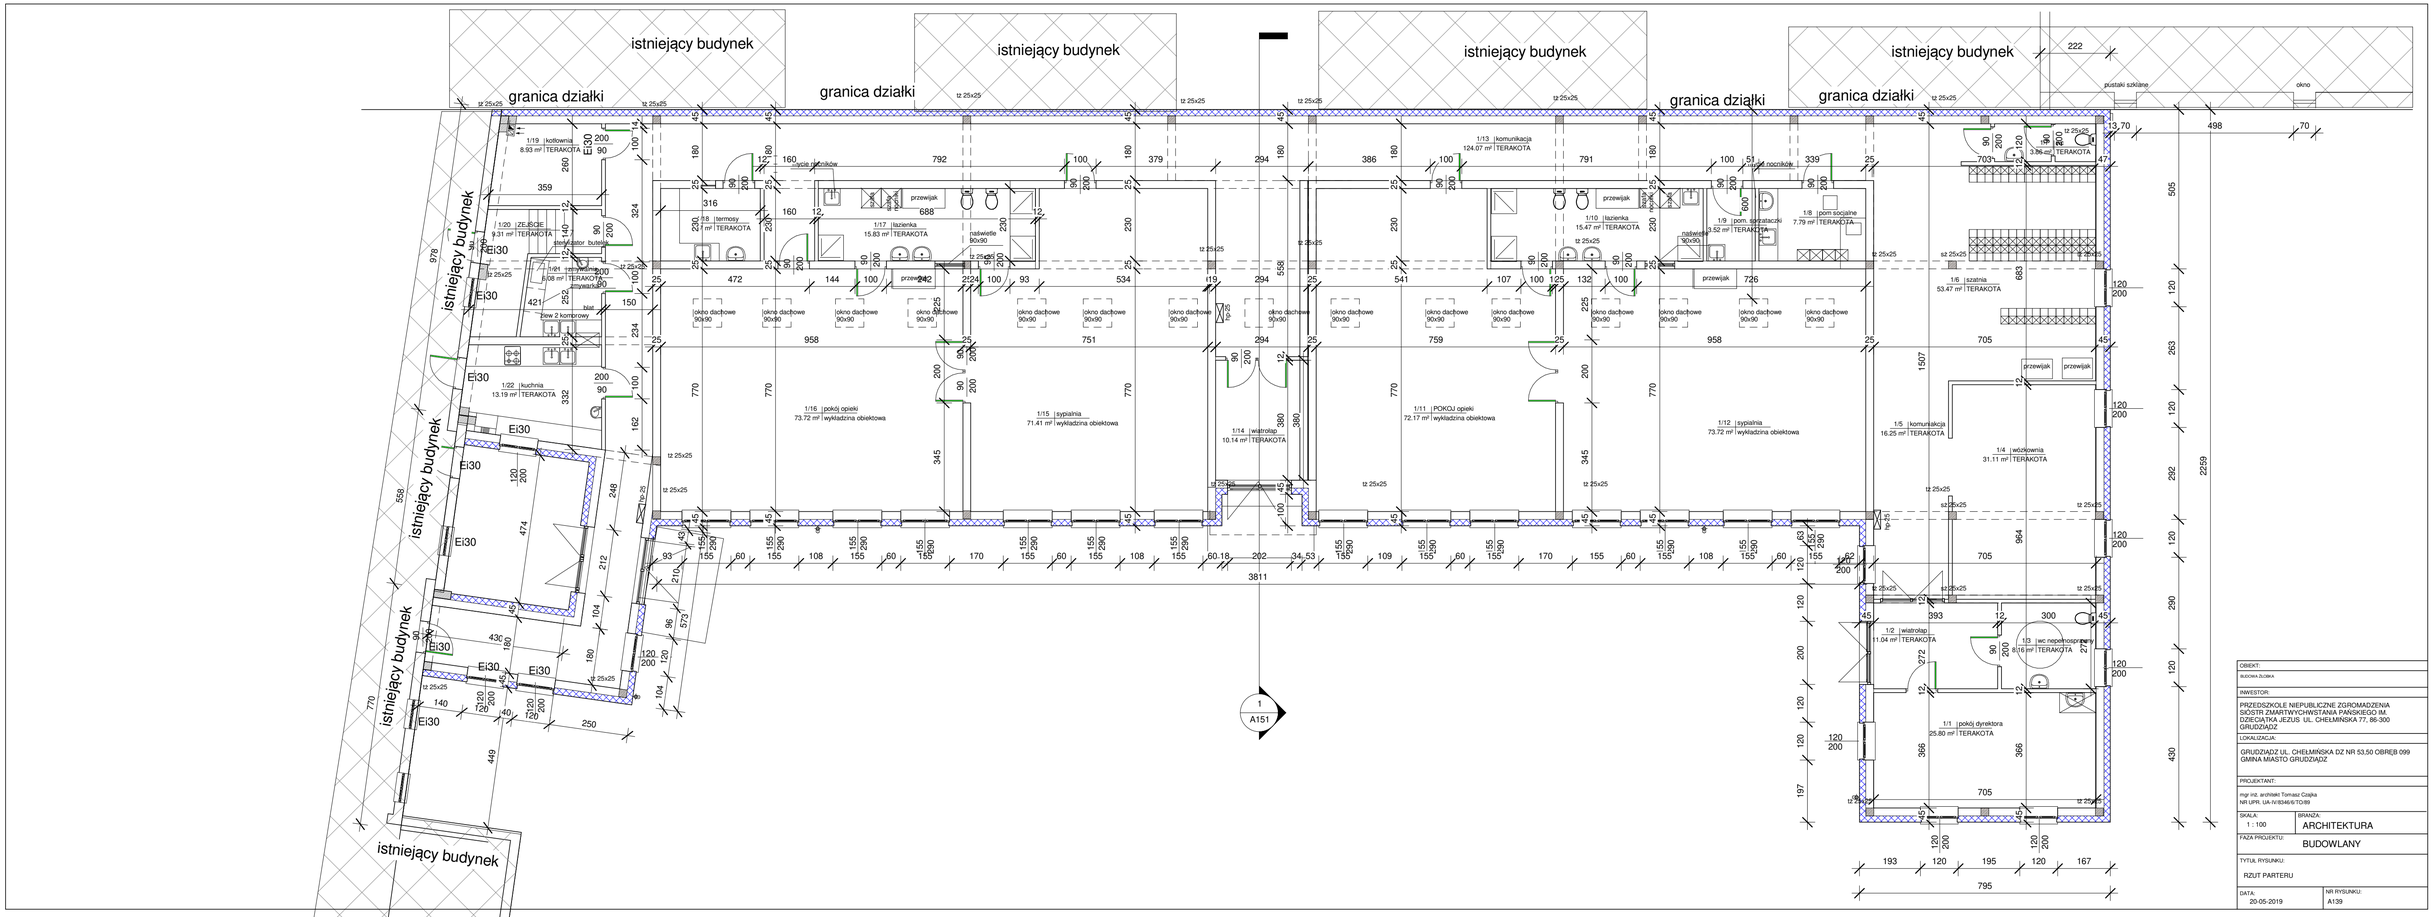

OBIEKT:	
BUDOWA ŻŁOBKA	
INWESTOR:	
PRZEDSZKOLE NIEPUBLICZNE ZGROMADZENIA SIOSTR ZMARTWYCHWSTANIA PAŃSKIEGO IM. DZECATKA JEZUS UL. CHEŁMIŃSKA 77, 86-300 GRUDZIĄDZ	
LOKALIZACJA:	
GRUDZIĄDZ UL. CHEŁMIŃSKA DZ NR 53,50 OBRĘB 099 GMINA MIASTO GRUDZIĄDZ	
PROJEKTANT:	
mgr inż. architekt Tomasz Ciąpka NR UPR. UA-IV/B346/6TO/89	
SKALA: 1 : 100	BRANŻA: ARCHITEKTURA
FAZA PROJEKTU:	BUDOWLANY
TYTUŁ RYSUNKU:	
RZUT PARTERU	
DATA: 20-05-2019	NR RYSUNKU: A139