


# Pozycja 1.3

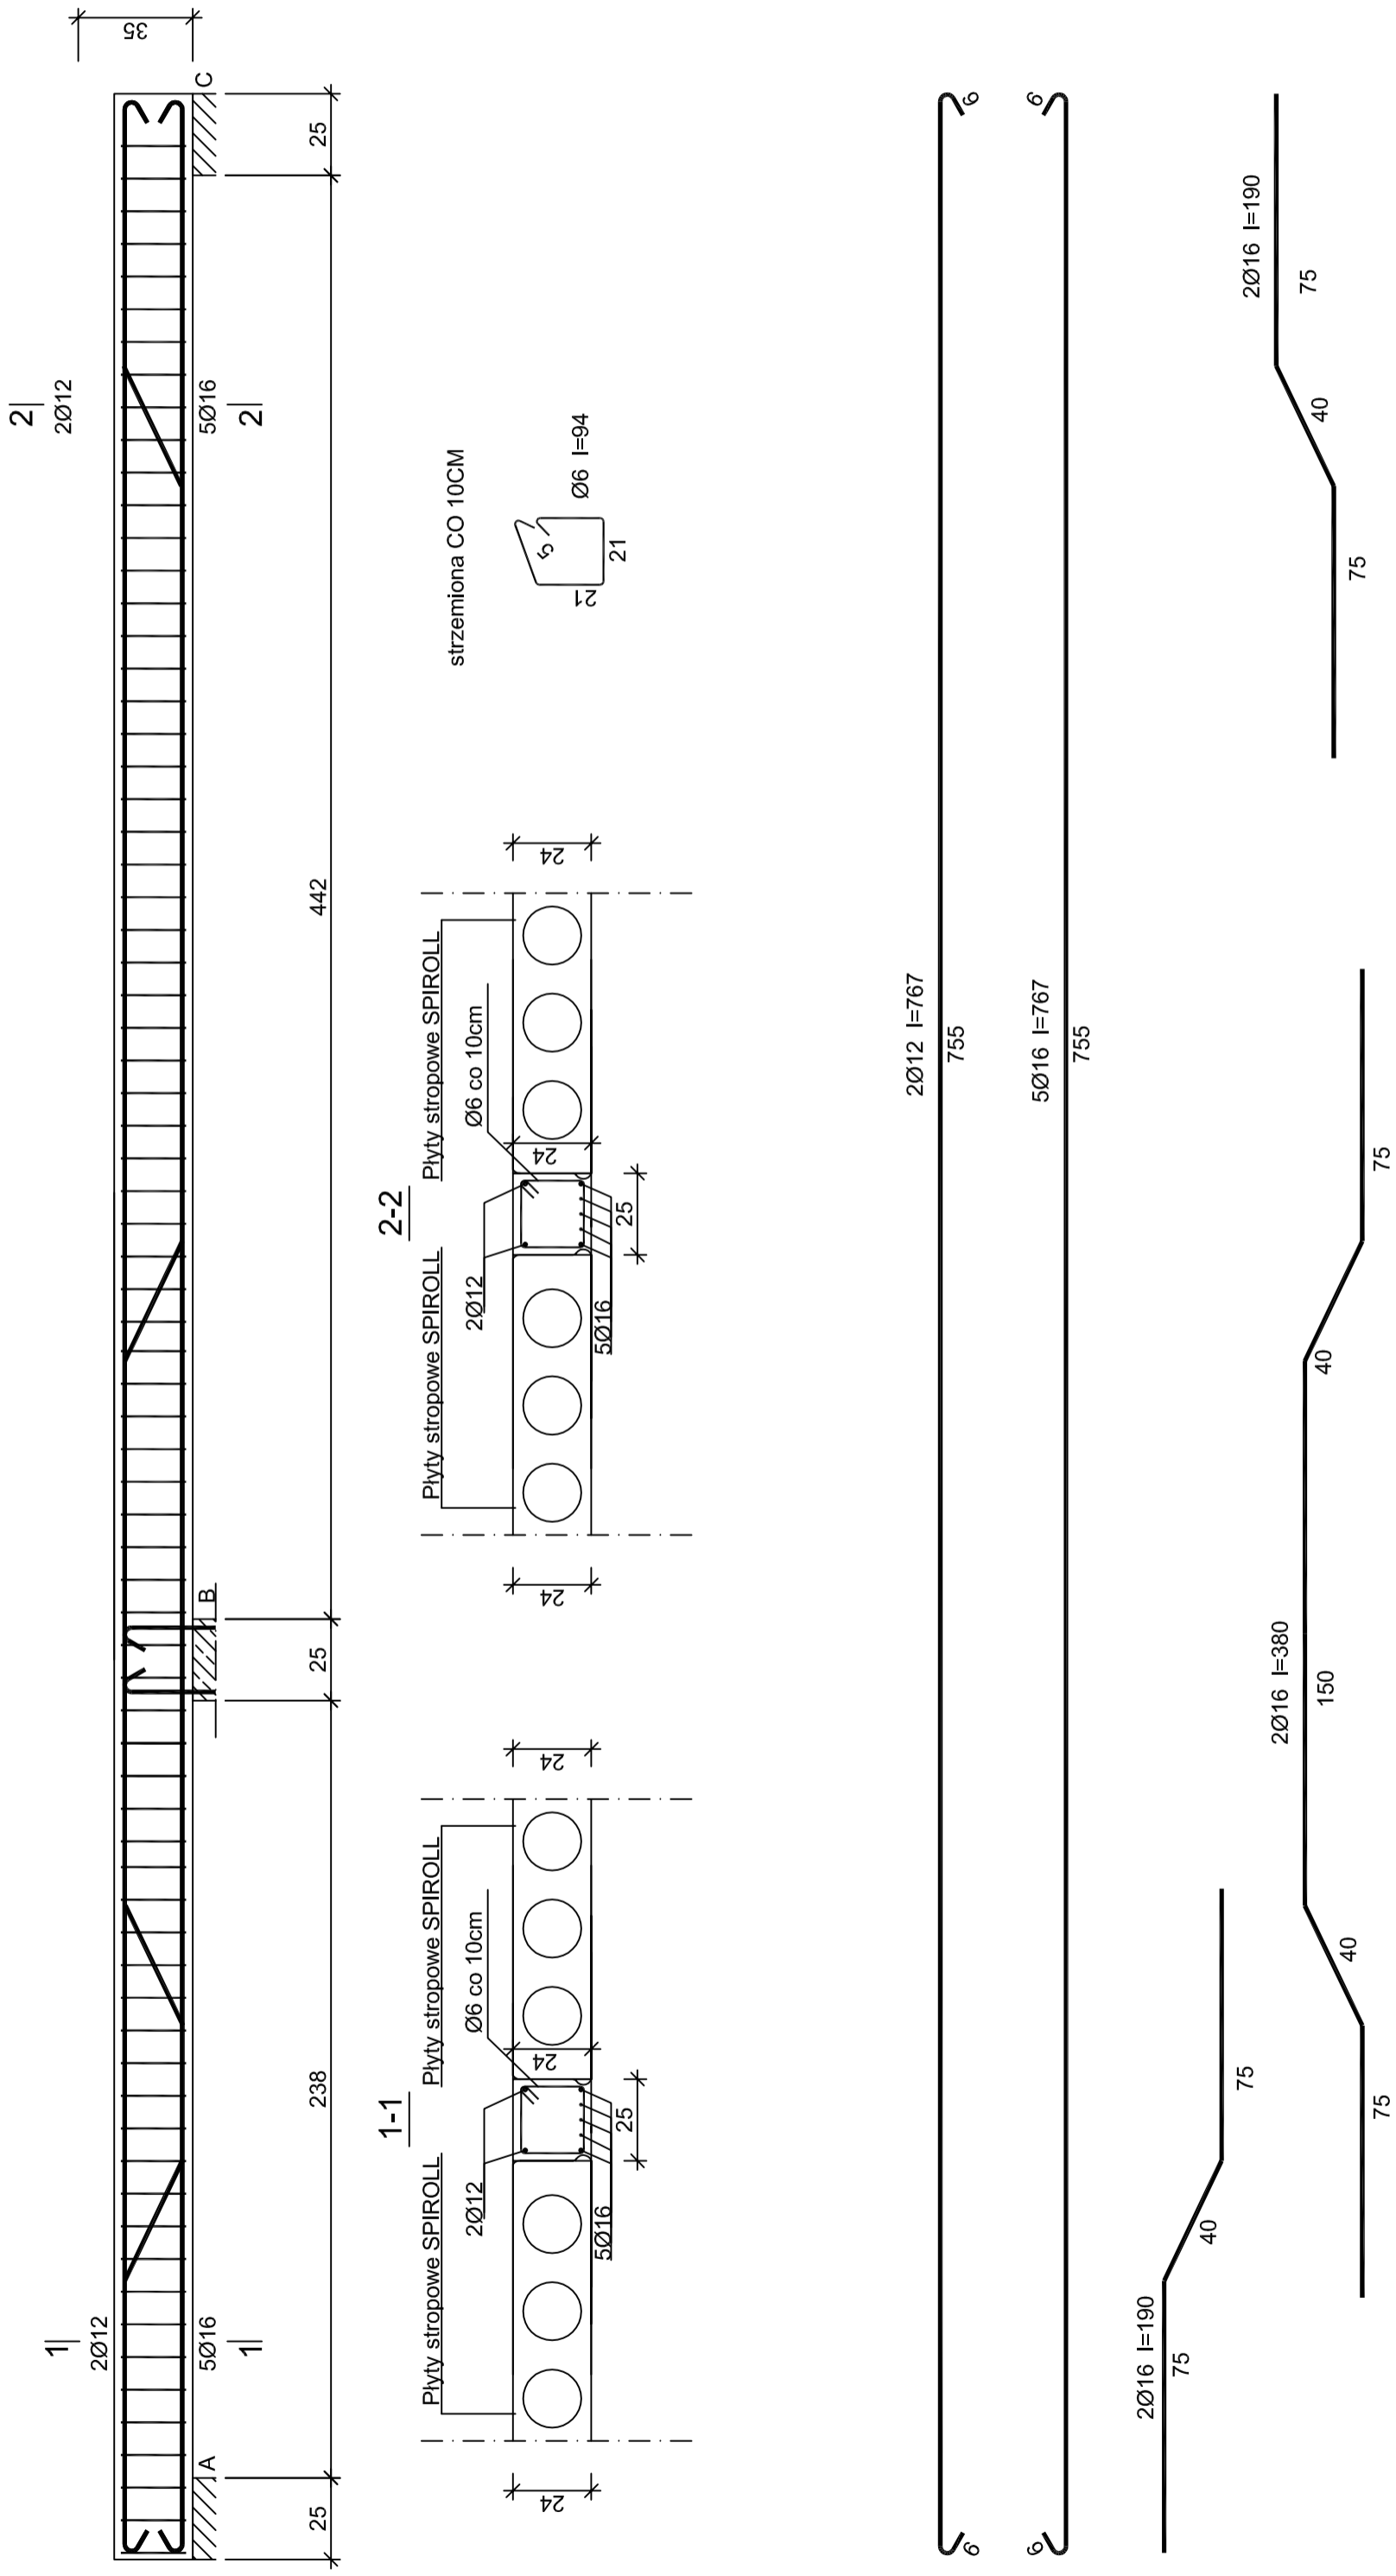

Beton	B30 (C25/30)
Stal	St3S
Otulina	cnom = 15+5=20 mm

OBIEKT:	Budowa żłobka
INWESTOR:	PRZEDSZKOLE NIEPUBLICZNE ZGROMADZENIA SIOSTR ZMARTWYCHWSTANIA PAŃSKIEGO IM. DZIECIĄTKA JEZUS UL. CHELMIŃSKA 77, 86-300 GRUDZIĄDZ
PROJEKTANT:	LOWIADZK
LOKALIZACJA:	GRUDZIĄDZ UL. CHELMIŃSKA DZ NR 53,50 OBRĘB 099 GMINA MIASTO GRUDZIĄDZ
SKALA:	1:20
BRANŻA:	KONSTRUKCYJNA
TYTUŁ RYSUNKU:	BUDOWLANY
Podciąg poz. 1.3	
DATA:	16.06.2020
NR RYSUNKU:	