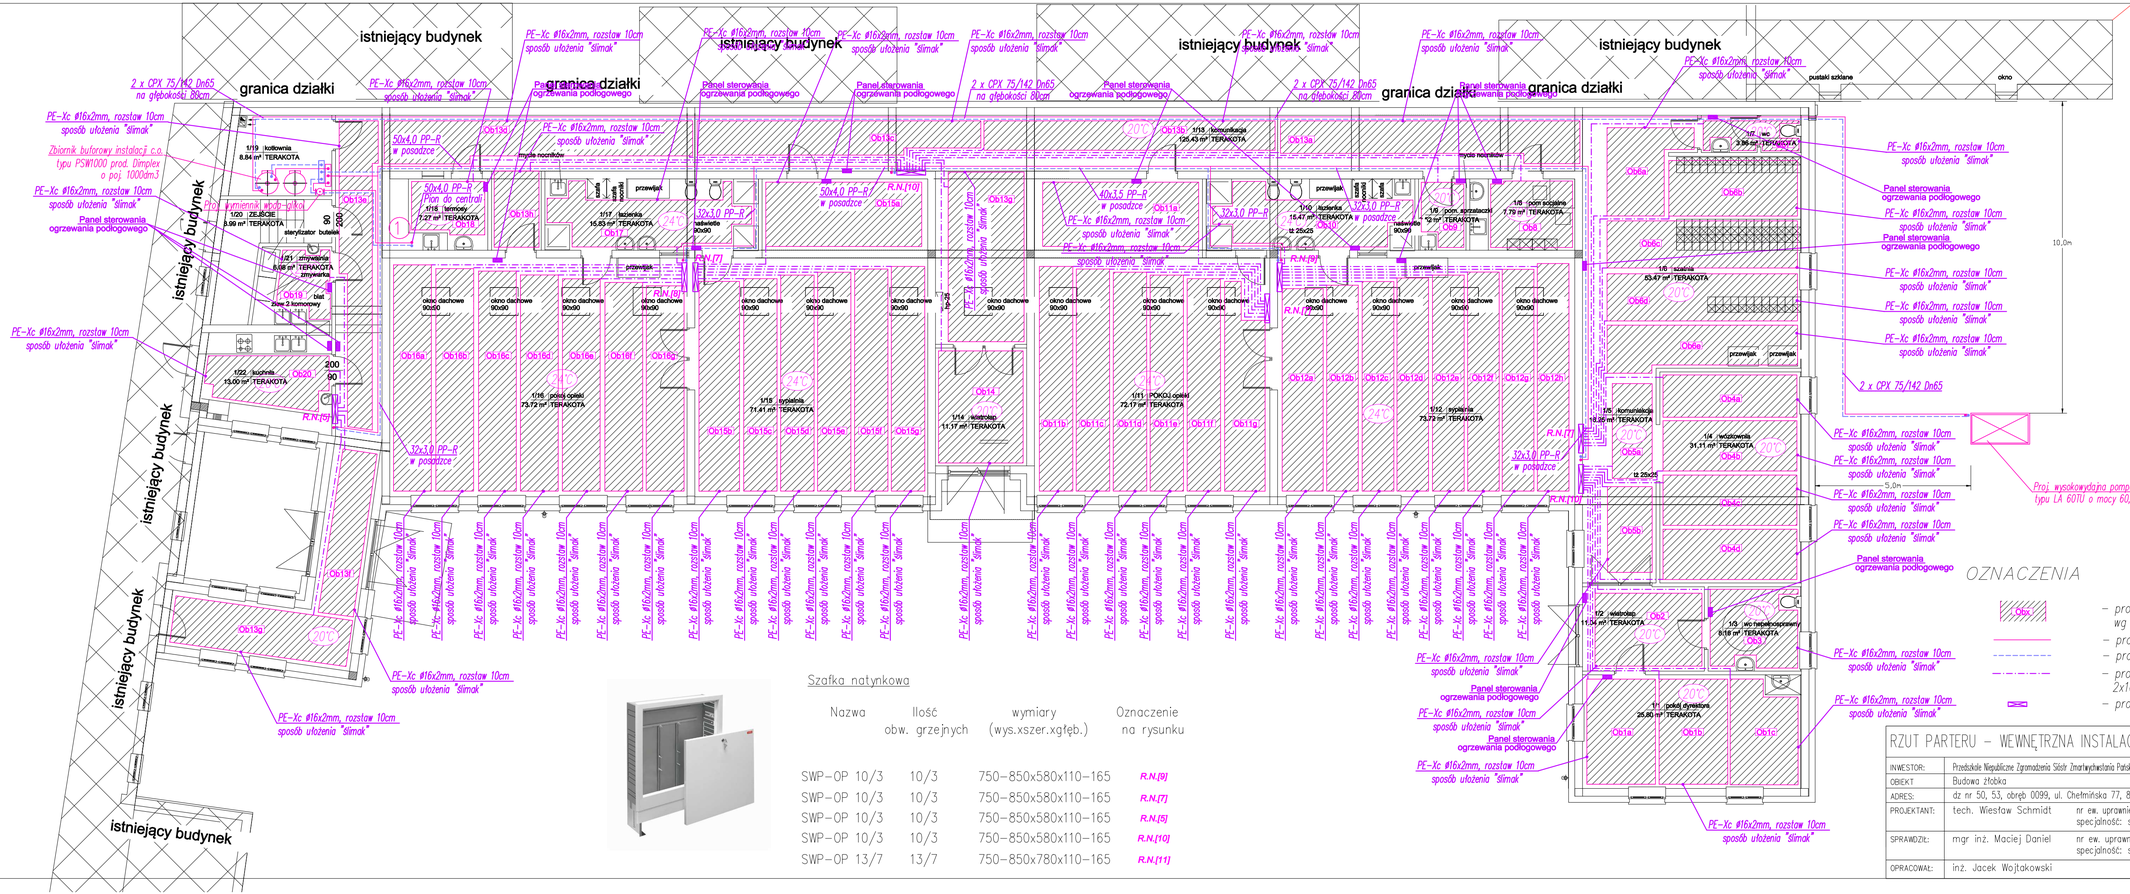
granica działki
istniejący budynek
PE-Xc #16x2mm, rozstaw 10cm sposób ułożenia "ślimak"
2 x CPX 75/142 Dn65 na głębokości 88cm
Zbiornik buforowy instalacji c.o. typu PSW1000 prod. Dimplex o poj. 1000dm3
Panel sterowania ogrzewania podłogowego
Proj. wysokowydajna pompa ciepła typu LA 601U o mocy 60,0 kW
2 x CPX 75/142 Dn65
Panel sterowania ogrzewania podłogowego
OZNACZENIA
– proj. pętla ogrzewania podłogowego wg załączonych obliczeń
– proj. zasilanie instalacji c.o.
– proj. powrót instalacji c.o.
– proj. instalacja ogrzewania podłogowego 2x16PE-Xc prowadzona w posadzce
– proj. rozdzielacz obwodów grzewczych
Szafka natynkowa
Nazwa | Ilość obw. grzejnych | wymiary (wys.xszer.xgłęb.) | Oznaczenie na rysunku
SWP-OP 10/3 | 10/3 | 750-850x580x110-165 | R.N.[9]
SWP-OP 10/3 | 10/3 | 750-850x580x110-165 | R.N.[7]
SWP-OP 10/3 | 10/3 | 750-850x580x110-165 | R.N.[5]
SWP-OP 10/3 | 10/3 | 750-850x580x110-165 | R.N.[10]
SWP-OP 13/7 | 13/7 | 750-850x780x110-165 | R.N.[11]
RZUT PARTERU – WEWNĘTRZNA INSTALACJA C.O.
SKALA 1:100
DATA: 05.2019r.
BRANŻA: SANIT.
RYS. NR: SW-03
INWESTOR: Przedszkole Niepubliczne Zgromadzenia Sióstr Zmartwychwstania Pańskiego, im. Dzieciątka Jezus, ul. Chełmińska 77, 86-300 Grudziądz
OBIEKT: Budowa żłobka
ADRES: dz nr 50, 53, obręb 0099, ul. Chełmińska 77, 86-300 Grudziądz
PROJEKTANT: tech. Wiesław Schmidt — nr ew. uprawnień: GP.I.7342/26/T0/93, GP.I.7342/126/T0/94, specjalność: sieci i instalacje sanitarne
SPRAWDZIŁ: mgr inż. Maciej Daniel — nr ew. uprawnień: GP.I.7342/129/T0/92, specjalność: sieci i instalacje sanitarne
OPRACOWAŁ: inż. Jacek Wojtakowski
PODPIS: