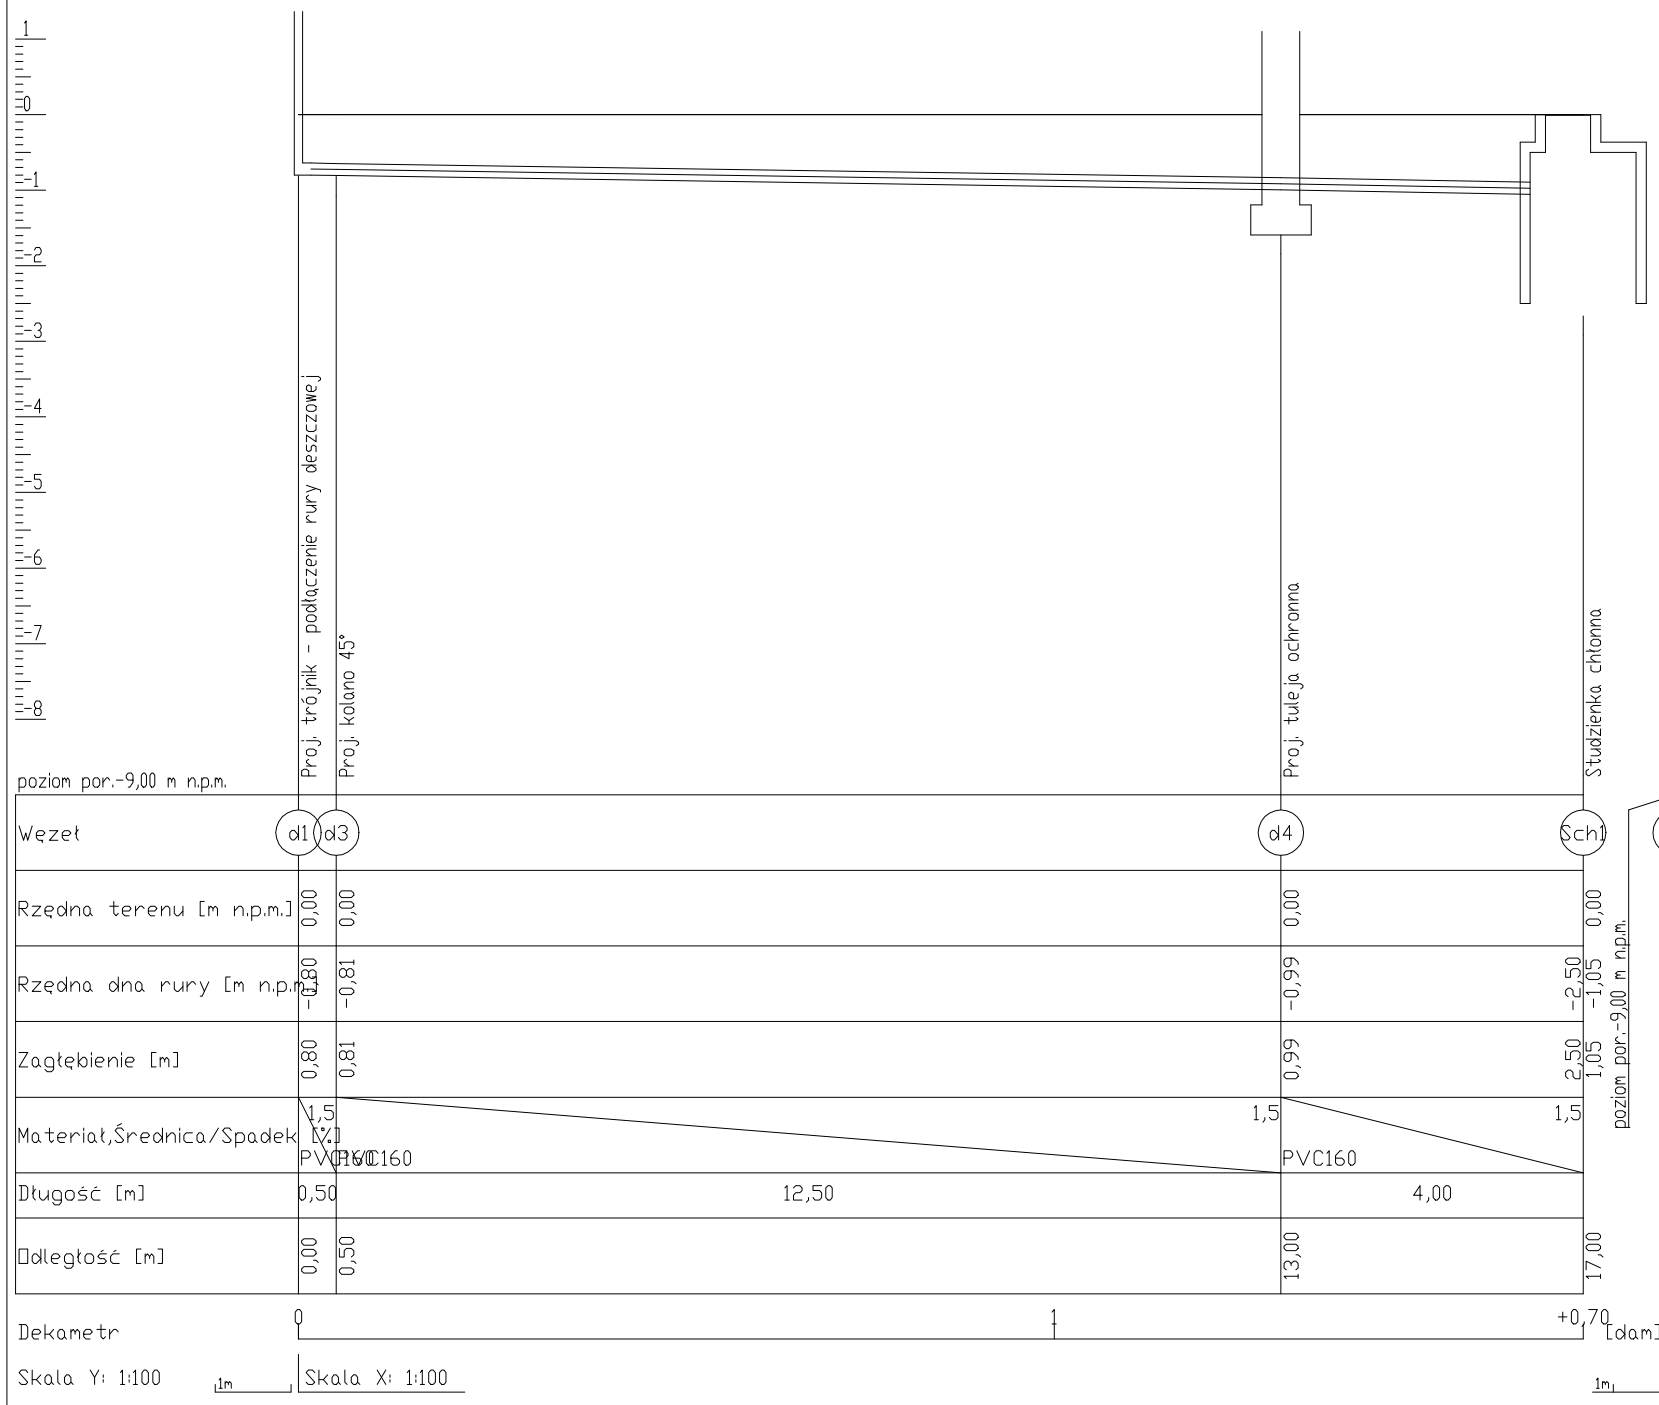

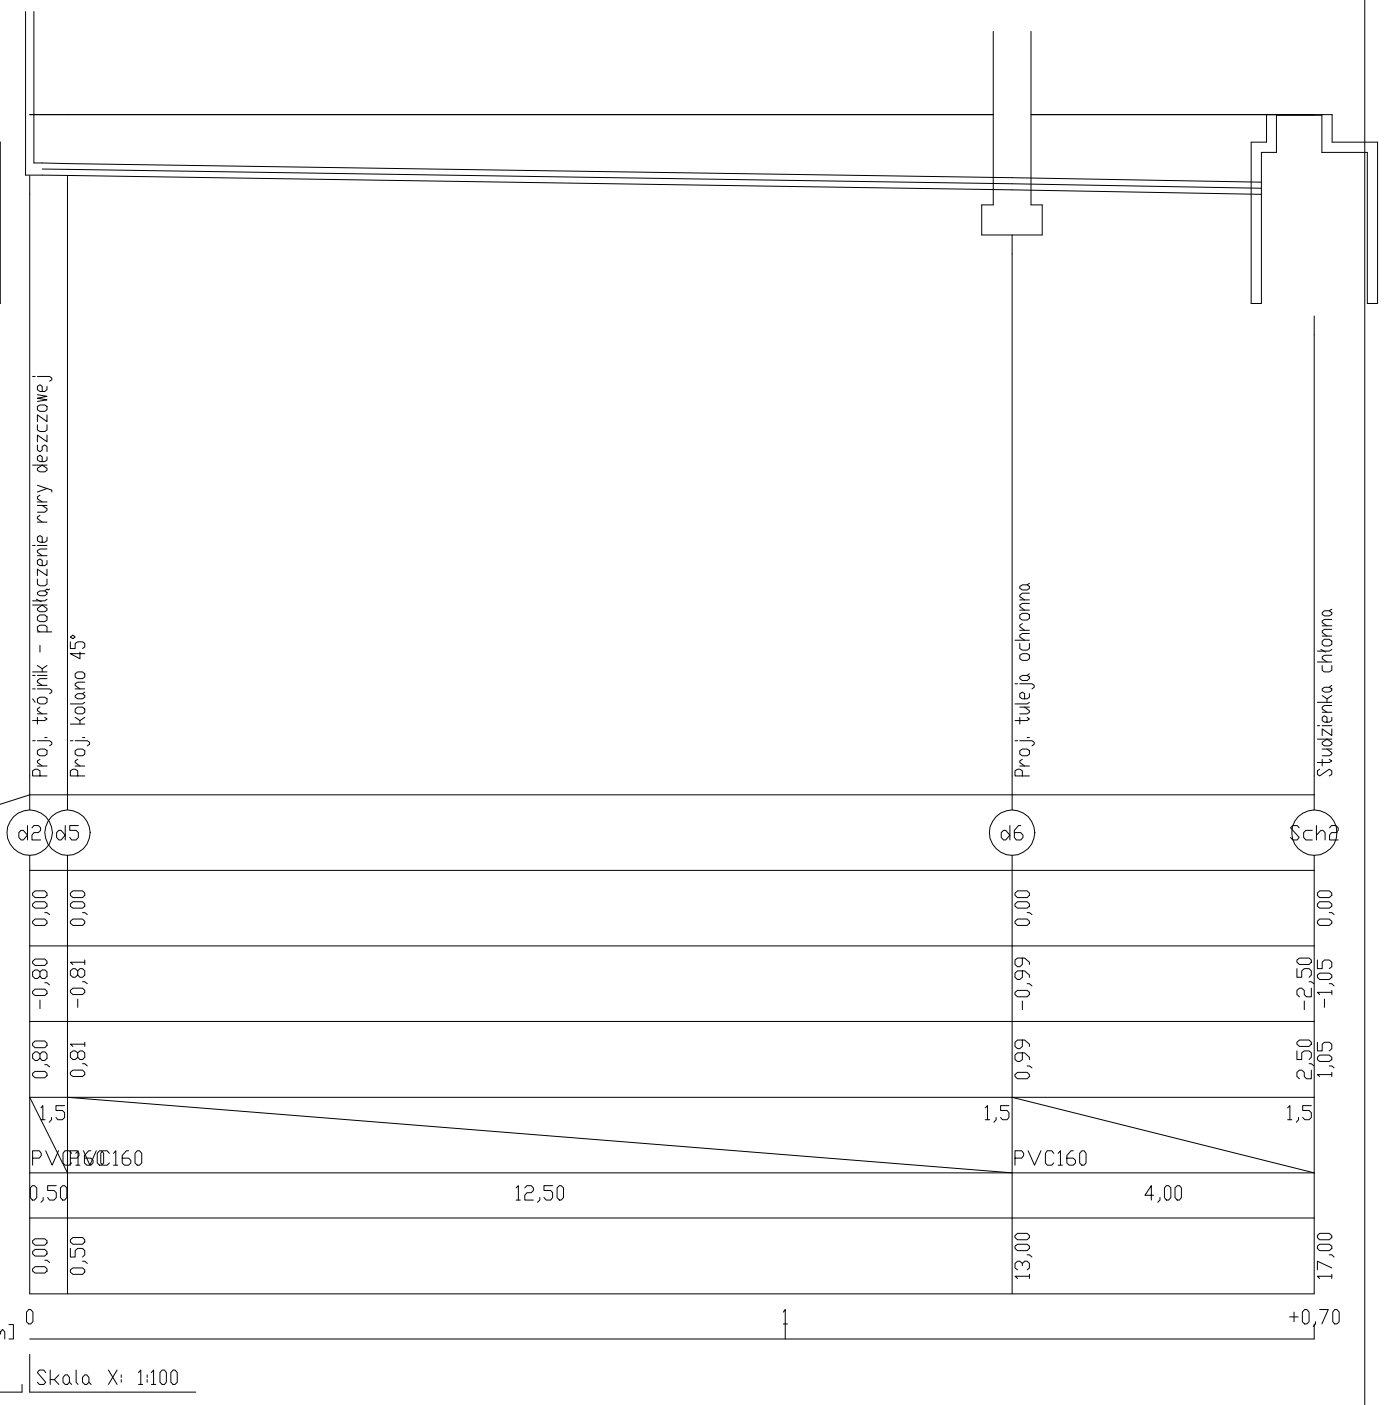

ROZWINIĘCIE WEWNĘTRZNEJ KANALIZACJI DESZCZOWEJ	SKALA 1:100/100	DATA:	RYS. NR:
	BRANŻA: SANIT.	05.2019r.	SW-07

INWESTOR:	Przedszkole Niepubliczne Zgromadzenia Sióstr Zmartwychwstania Pańskiego, im. Dzieciątka Jezus, ul. Chełmińska 77, 86-300 Grudziądz	PODPIS:
OBIEKT	Budowa żłobka	
ADRES:	dz nr 50, 53, obręb 0099, ul. Chełmińska 77, 86-300 Grudziądz	
PROJEKTANT:	tech. Wiesław Schmidt — nr ew. uprawnień: GP.I.7342/26/TO/93, GP.I.7342/126/TO/94 specjalność: sieci i instalacje sanitarne	
SPRAWDZIŁ:	mgr inż. Maciej Daniel — nr ew. uprawnień: GP.I.7342/129/TO/92 specjalność: sieci i instalacje sanitarne	
OPRACOWAŁ:	inż. Jacek Wojtakowski	