

Mapa do celów projektowych

Skala 1 : 500

Kopia z mapy zasadniczej uzupełniona pomiarem z dnia 05.07.2019 r.

Układ współrzędnych płaskich prostokątnych "2000"

Układ wysokościowy "Amsterdam"

Woj. kujawsko-pomorskie

Jednostka ewid.: M. Gudziszadz [046201_1]

Obrejb.: 046201_1.0099

Ul. Chełmińska dz. 50, 53

Gudziszadz 11.07.2019

Ks.rob. 207/2019

GN-1.6640.1.767.2019

GEODETA
Krzysztof Salczyński


Wykonawca: ...

Uwaga! Na obszarze, który był przedmiotem aktualizacji nie sprawdzono obciążen służebnościami gruntowymi uwarunkowanymi w KW. Nie wyklucza się istnienia w terenie innych nie wykazanych na niniejszej mapie urządzeń podziemnych, które nie były zgłoszone do inwentaryzacji lub, o których brak jest informacji w Instytucjach branżowych.

"GEOD" s.c. Zakład Usług Geodezyjnych
Krzysztof Orzonski, Krzysztof Salczyński
ul. Murowa 59/5, 86-300 Gudziszadz



Przebieganie się, ze niniejszymi danymi, z dnia opracowania w wyniku prac geodezyjnych, kartograficznych, których rezultaty zamieścił organ techniczny, w oparciu o ewidencję i inwentaryzacje podziemnego zasobu geodezyjnego i kartograficznego	
Organ prowadzący geodezyjne, kartograficzne i kartograficzne	PRZEWODNICTWO GEODEZYJNE ul. Rakusowska 1, 86-300 Gudziszadz
Identyfikator ewidencyjny numeru technicznego operacji technicznej	P.0462.2019.849
Data wpisania operacji technicznej do ewidencji i inwentaryzacji zasobu geodezyjnego	2019-07-22
Linie, nazwiska i podpis osoby reprezentującej organ	INSPEKTOR Wojciech Kłob... mgr inż. Wojciech Kłob...

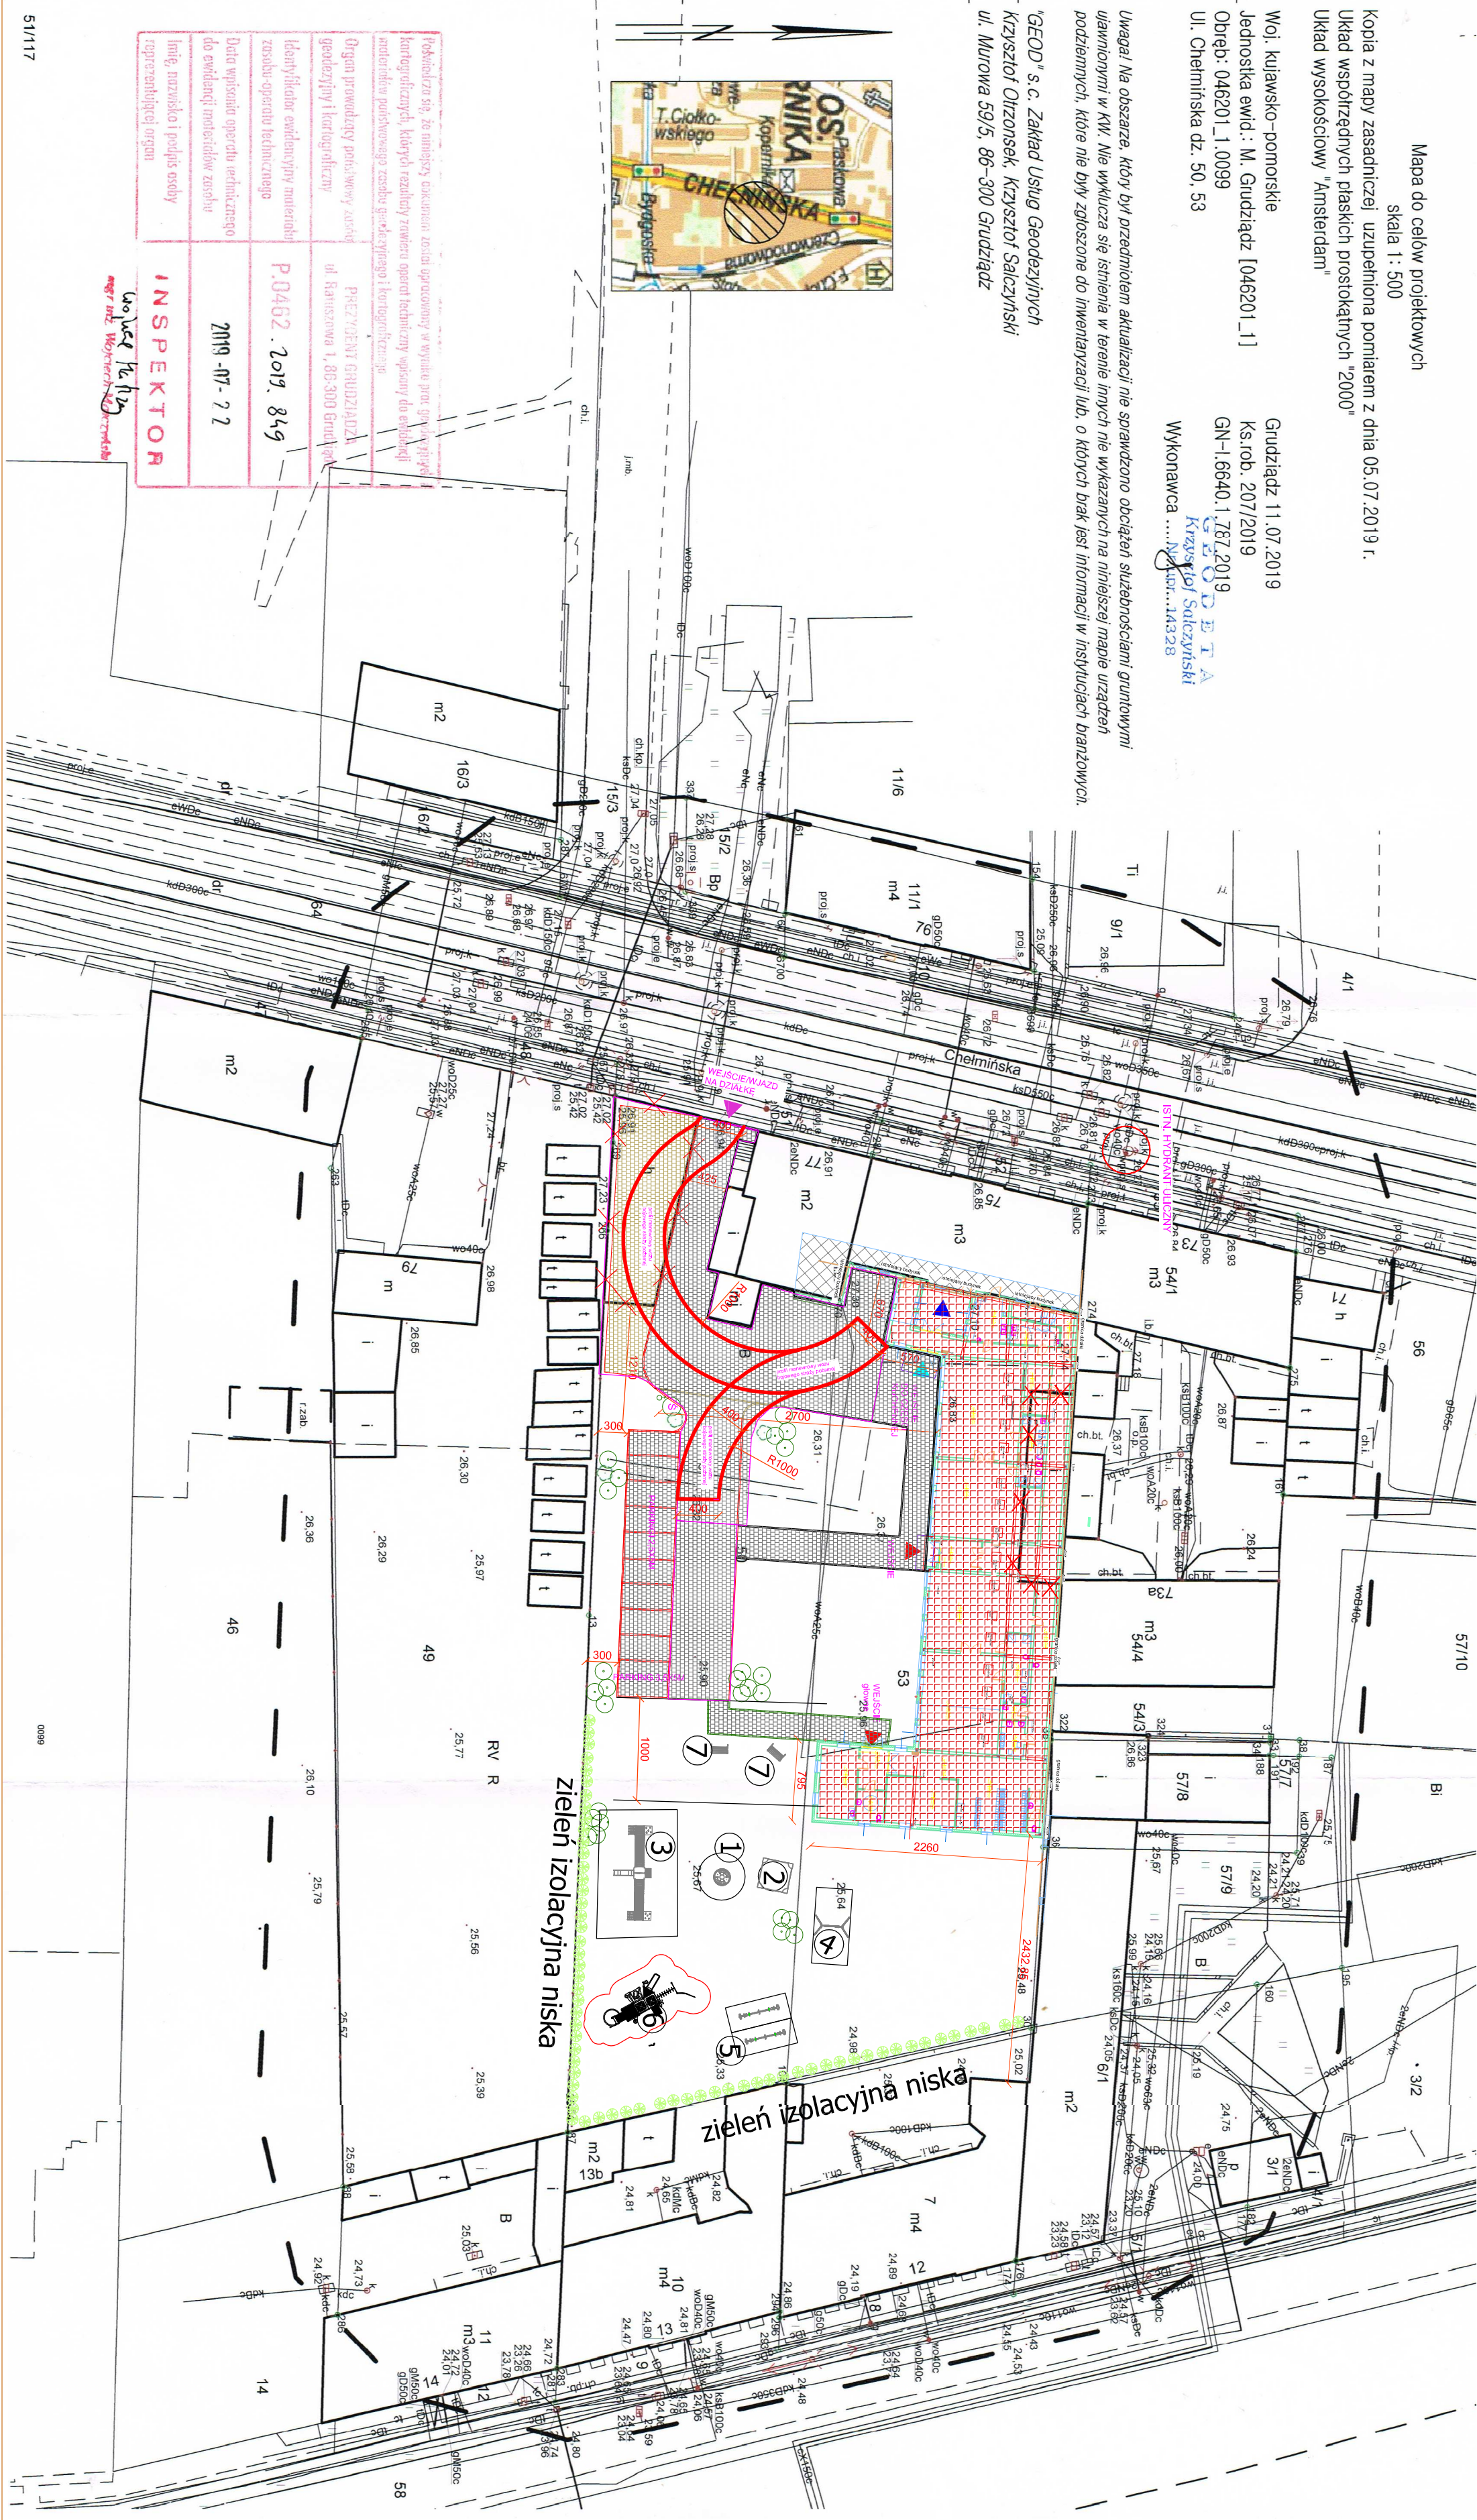

- 1. KARUZELA
- 2. zestaw zabawowy zjeżdżalnia
- 3. huśtawka podwójna
- 4. kiwask podwójny czteroosobowy
- 5. zestaw zabawowy zjeżdżalnia dłużaczy
- 6. ławka stąka z oparciem
- 7.

Legenda:

	PROJEKTOWANY BUDYNEK ZŁOŻKA
	UTWARDZENIE TERENU
	UTWARDZENIE TERENU - KAMIEŃ FRAKCJI 0-32
	WŁASCIŚCIE GŁÓWNE DO BUDYNKU
	WŁASCIŚCIE DZIEDZINIEC
	WŁASCIŚCIE PERSONEL
	ISTN. WŁASCIŚCIE WŁAZD NA DZIAŁKĘ
	MIĘSCIE GROMADZENIA ODPADÓW

OBIEKT:	BIUROWA 50/50A
INWESTOR:	PRZEDSIĘWZIĘCIE NIEURZĄDOWE ZSAMOWADZENIA SIÓSTR ZAMARTYNOCHOWSKA I PANISKIEGO IM. DZIEDZIŃKA JEZUS 86-300 GUDZISZADZ
LOKALIZACJA:	GRUDZISZADZ UL. CHEŁMIŃSKA DZ. NR 53, 50 OBR 99
PROJEKTANT:	mgr inż. Arkadiusz Tomasz Czajka mgr inż. Arkadiusz Tomasz Czajka
SKALA:	1 : 500
TYTUŁ RYSUNKU:	BUDOWLANY
DATA:	15-07-2019