



Przekrój A-A
Skala 1:50

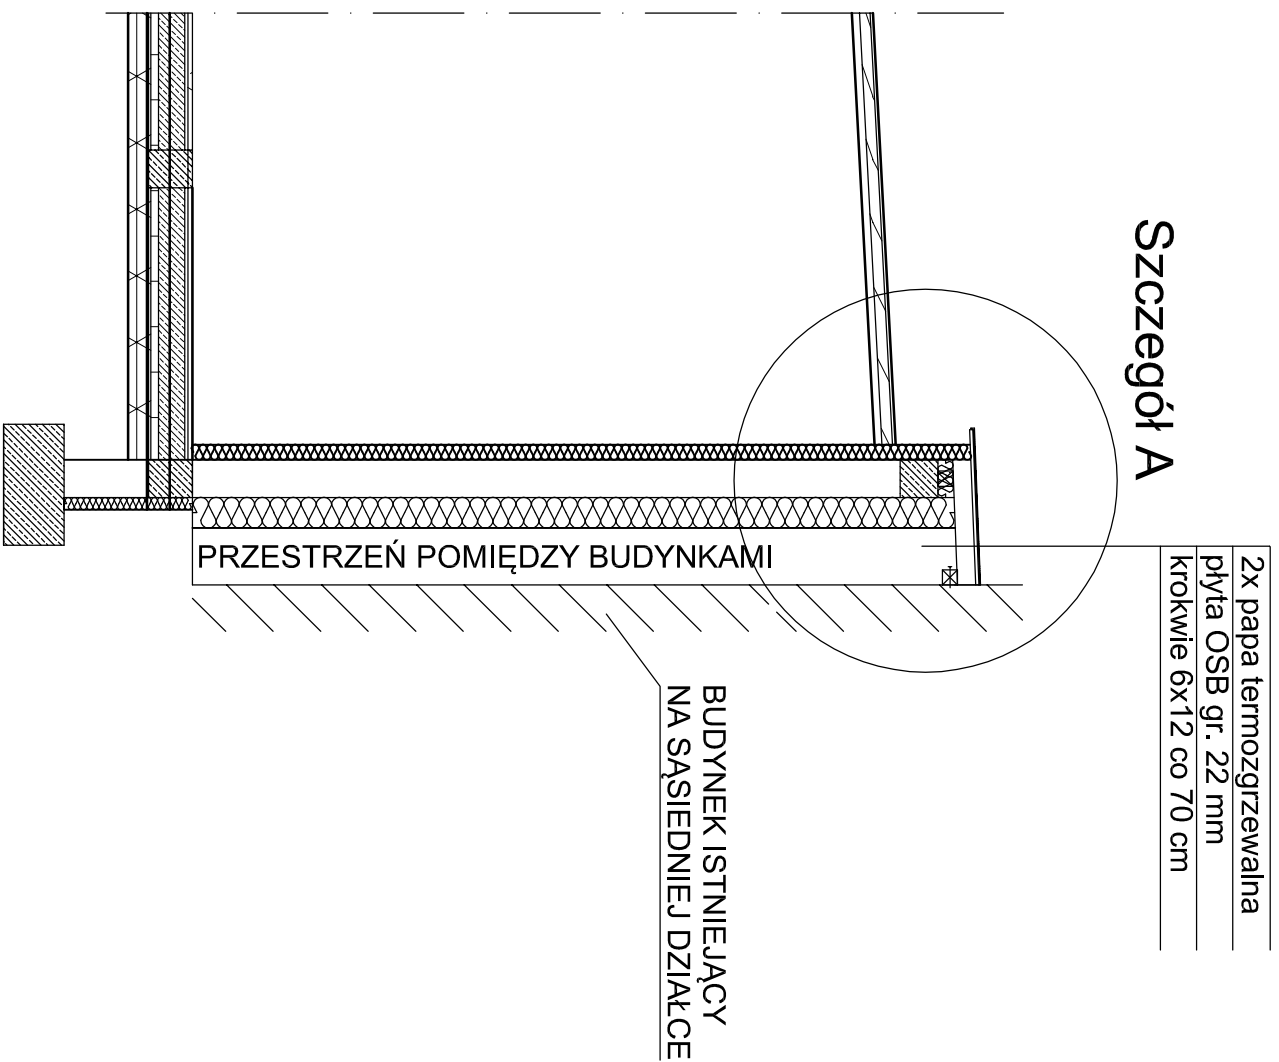

Szczegół A
Skala 1:20

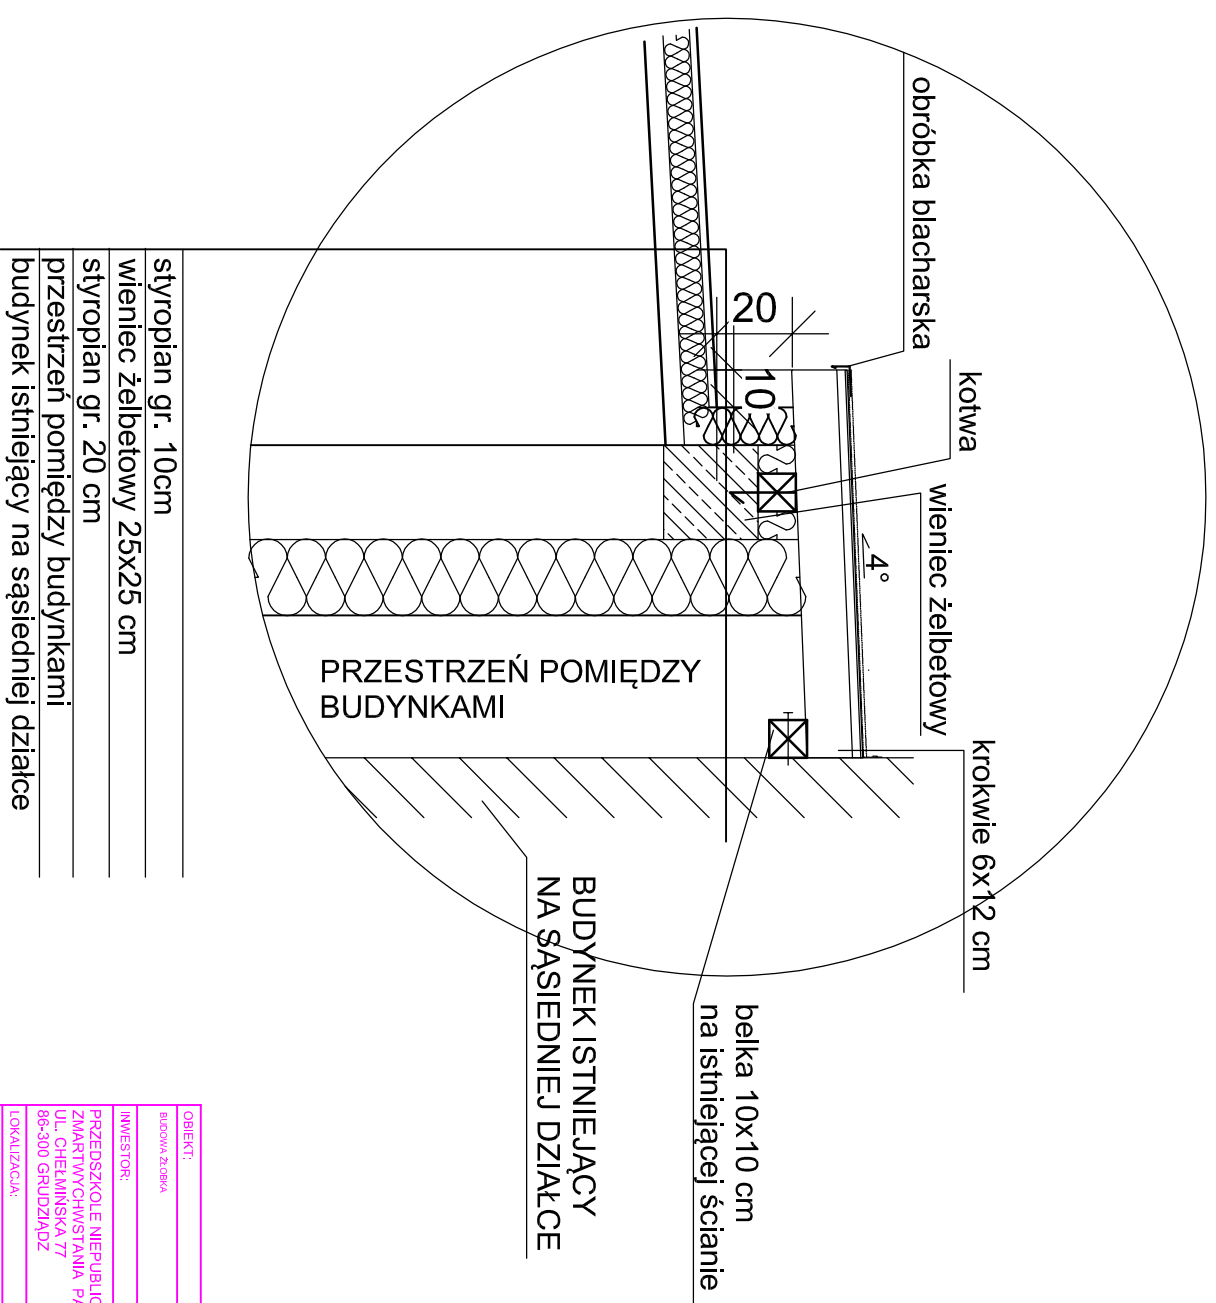

LOKALIZACJA:	GRUDZIĄDZ UL. CHELMIŃSKA DZ. NR 53, 50 OBR 99
PROJEKTANT:	mgr inż. architekt Tomasz Czajka NR UPR. UA-416346/1088
SKALA:	BRANŻA: ARCHITEKTURA
1:50, 1:20	
FAZA PROJEKTU:	BUDOWLANY
TYTUŁ RYSUNKU:	DETALE
DATA:	NR RYSUNKU: A139
22-07-2019	